

ΕΦΗΜΕΡΙΣ ΤΗΣ ΚΥΒΕΡΝΗΣΕΩΣ
ΤΗΣ ΕΛΛΗΝΙΚΗΣ ΔΗΜΟΚΡΑΤΙΑΣ

ΑΘΗΝΑ 6 ΟΚΤΩΒΡΙΟΥ 1986	ΤΕΥΧΟΣ ΤΕΤΑΡΤΟ	ΑΡΙΘΜΟΣ ΦΥΛΛΟΥ 918

ΠΕΡΙΕΧΟΜΕΝΑ

ΠΟΛΕΟΔΟΜΙΑ
ΑΠΟΦΑΣΕΙΣ

ΠΟΛΕΟΔΟΜΙΑ
ΑΠΟΦΑΣΕΙΣ

Αριθ. 678 (1)

Καθορισμός ορίων οικισμού Χρυσοβίτσας Ν. Αιτωλίας και Ακαρνανίας με πληθυσμό μέχρι 2.000 κατοίκους και καθορισμός όρων και περιορισμών δόμησης αυτού.

Ο ΝΟΜΑΡΧΗΣ ΑΙΤΩΛΙΑΣ ΚΑΙ ΑΚΑΡΝΑΝΙΑΣ

Εχοντας υπόψη:

1. Τις δ/ξεις του από 24.4.85 Π.Δ. (ΦΕΚ 181Δ/3.5.85) Περί τρόπου καθορισμού ορίων οικισμού της Χώρας, κατηγορίες αυτών και καθορισμός όρων και περιορισμών δόμησης.

2. Τις προτάσεις των ιδιωτών μελετητών Μηχ/κών στους οποίους ανατέθηκε σχετική μελέτη στα πλαίσια του προγράμματος των ανοικτών πόλεων, που αφορούν στον προσδιορισμό των ορίων των υπόψη οικισμών.

3. Τα πληθυσμιακά στοιχεία της τελευταίας απογραφής της Ε.Σ.Υ.Ε.

4. Την υπ' αριθ. 3/86 γνωμοδότηση του Συμβουλίου ΧΟΠ του Νομού.

5. Την υπ' αριθ. 33/85 απόφαση του Κοινοτικού Συμβουλίου, αποφασίζουμε:

Ι. Κατατάσσουμε τον οικισμό κατά κατηγορία αδιάφορο, συνεκτικό, μεσαίο.

ΙΙ. Καθορίζουμε τα όρια του οικισμού Χρυσοβίτσας Κοινότ. Χρυσοβίτσας Επαρχίας Ξηρομέρου Ν. Αιτωλίας και Ακαρνανίας με στοιχεία (1, 2, 3, 4, 5, 6, 7, 8, 9, 10, 11, 12, 13, 14, 15) όπως αυτά φαίνονται στο συνοδευτικό της παρούσης σχεδιάγραμμα κλίμ. 1:5.000, που αποτελεί αναπόσπαστο μέρος της απόφασης αυτής και συντάχηκε βάσει στοιχείων χαρτών και επιτόπου ελέγχου. Τα όρια μεταξύ των σημείων θεωρούνται ευθύγραμμα.

ΙΙΙ. Καθορίζουμε τους ακόλουθους όρους δόμησης.

α) Αρτιότητα οικοπέδων εντός των ορίων του οικισμού Χρυσοβίτσας 500 τ.μ. πεντακόσια τετρ. μέτρα.


Κατά παρέκκλιση εντός των ως άνω ορίων, θεωρούνται άρτια τα γήπεδα με όποιο εμβαδόν έχουν κατά την ημέρα δημοσίευσης του από 24.4.85 Π.Δ/τος (ΦΕΚ 181Δ/3.5.85).


β) Οι υπόλοιποι όροι δόμησης (Κάλυψη - ύψος - σύστημα δομήσεως κλπ.) φαίνονται στο άρθρο 5 του ανωτέρω Δ/τος.


Η απόφαση αυτή να δημοσιευθεί στην Εφημερίδα της Κυβερνήσεως.

Μεσολόγγι, 22 Ιουλίου 1986

Ο Νομάρχης
ΒΑΓ. ΓΙΑΝΝΑΚΟΥΛΙΑΣ

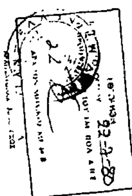

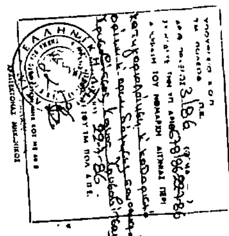

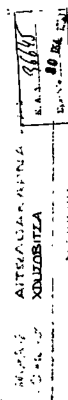
ΑΙΤΩΛΟΑΚΑΡΝΑΝΙΑ
ΧΡΥΣΟΒΙΤΣΑ

Αριθ. οικ. 3712 (2)

Καθορισμός ορίων και όρων και περιορισμών δόμησης του οικισμού ΜΟΝΟΣΠΙΤΑ του Νομού Ημαθίας.

Ο ΝΟΜΑΡΧΗΣ ΗΜΑΘΙΑΣ

Έχοντας υπόψη:

1. Τις διατάξεις του από 24.4.1985 Π. Δ/τος (ΦΕΚ 181Δ/3.5.1985) «περί τρόπου καθορισμού ορίων της Χώρας μέχρι 2.000 κατοίκους, κατηγορίες αυτών και καθορισμός όρων και περιορισμών δόμησης».

2. Τις προτάσεις των ιδιωτών μελετητών μηχανικών, στους οποίους ανατέθηκε σχετική μελέτη στα πλαίσια του προγράμματος των ανοικτών πόλεων που αφορούν στον προσδιορισμό των ορίων του υπόψη οικισμού.

3. Το δελτίο αρχιτεκτονικής αναγνώρισης του οικισμού που συμπληρώθηκε από τους προαναφερόμενους μελετητές κατά τις υποδείξεις των σχετικών προδιαγραφών του ΥΧΟΠ.

4. Τα πληθυσμιακά στοιχεία της τελευταίας απογραφής του Κράτους της Ε.Σ.Υ.Ε.

5. Την από 10.6.1986 γνωμοδότηση του Συμβουλίου ΧΟΠ του Νομού όπως αυτή διατυπώνεται στο έβδομο (7ο) πρακτικό του πράξη έβδομη (7η).

6. Τις αριθ. 46/1985 και 1/1986 αποφασεις του Κοινοτικού Συμβουλίου της Κοινότητας ΜΟΝΟΣΠΙΤΑ.

7. Το έγγραφο Γ. 29557/2769 οικ./8.4.1986 Υπουργείο ΠΕ.ΧΩ. ΔΕ., Δ/νση Γ1-Γ3, Τμήμα Ομάδα χωριών.

8. Την αριθ. οικ. 3106/20.6.1986 απόφαση Νομάρχη Ημαθίας «καθορισμός μεγίστου επιτρεπόμενου ύψους κτισμάτων στους οικισμούς του Ν. Ημαθίας με εγκεκριμένο σχέδιο και με πληθυσμό κάτω των 5.000 κατοίκων».

9. Τον Α.Ν. 314/1968 όπως τροποποιήθηκε και συμπληρώθηκε με το Ν.Δ. 1018/1971 και τους Ν. 1337/1983 και 1512/1985, αποφασίζουμε:.

I. Κατατάσσουμε τον οικισμό ΜΟΝΟΣΠΙΤΑ στην κατηγορία αδιάφορος, στάσιμος, συνεκτικός, μεσαίος.

II. Καθορίζουμε τα όρια του ως άνω οικισμού του Νομού μας όπως αυτά φαίνονται στο σχεδιάγραμμα με κλίμακα 1:5.000 που συνοδεύει την παρούσα και αποτελεί αναπόσπαστο μέρος της.

III. Καθορίζουμε τους ακόλουθους γενικούς και ειδικούς όρους και περιορισμούς δόμησης.

Α. Εντός του υφισταμένου εγκεκριμένου ρυμοτομικού σχεδίου:

α. Ελάχιστο πρόσωπο 13 μ.

Ελάχιστο εμβαδό 300 $μ^2$.

Κατά παρέκκλιση θεωρούνται άρτια τα οικόπεδα που υπάγονται στις διατάξεις του από 25.8.1969 Β. Δ/τος (ΦΕΚ 164Δ/1969) του Ν. Δ/τος 8/9.6.1973 (ΦΕΚ 124Α/1973), του άρθρου 25 του Ν. 1337/1983 και του άρθρου 6 του Ν. 1577/1985 και έχουν τα αντίστοιχα ελάχιστα όρια που θέτουν οι διατάξεις αυτών.

β. Μέγιστο ποσοστό κάλυψης των οικοπέδων 70% της επιφάνειάς τους με εφαρμογή των διατάξεων του Ν. 1577/1985.

γ. Συντελεστής δόμησης 0,80.

δ. Μέγιστο επιτρεπόμενο ύψος κτιρίων 9,00 μ.

Σε περίπτωση προσθήκης καθ' ύψος σε υφιστάμενο κτίσμα επιτρέπεται η αύξηση του ύψους αυτού κατά 1,00 μ. ώστε να αποκτηθή το ελάχιστα ελεύθερο ύψος ορόφου.

Πάνω από το μέγιστο επιτρεπόμενο ύψος επιτρέπεται η κατασκευή στέγης ύψους το πολύ 2,00 μ.

ε. Δεν επιτρέπεται η κατασκευή PILOTIS.

Β. Εντός των ορίων που καθορίζονται με την παρούσα απόφαση και εκτός του εγκεκριμένου ρυμοτομικού σχεδίου του οικισμού ισχύουν τα εξής:

Α. Γενικοί όροι δόμησης:

1. Οι γενικοί όροι δόμησης που προβλέπονται από το άρθρο 5 του από 24.4.1985 Π. Δ/τος (ΦΕΚ 181Δ/1985) εκτός του εδαφίου ε της παρ. 4 του άρθρου αυτού.

2. Αρτιότητα γηπέδου 500 $μ^2$.

Β. Ειδικοί όροι δόμησης:

1. Επιβολή στέγης στις περιπτώσεις:

ι. Εξάντλησης συντελεστή δόμησης.

ιι. Εξάντλησης ύψους ή αριθμού ορόφων.

Μέγιστη επιτρεπόμενη κλίση της στέγης 40%.

Μέγιστο επιτρεπόμενο ύψος στέγης 2,00 μ. υπεράνω του μεγίστου επιτρεπόμενου ύψους.

Επιτρέπεται η χρήση οποιουδήποτε τύπου κεραμιδιών (Ελληνικά - Ρωμαϊκά - Γαλλικά).

2. Επιτρέπεται η χρήση εξωτερικών χρωματισμών κατά την προτίμηση του ιδιοκτήτη.

3. Επιτρέπεται η κατασκευή κάθε είδους εξώστη (ανοικτός ακάλυπτος, ανοικτός καλυμμένος, κλειστός, στοά, χαγιάτι) με σχέση ως προς τις αντίστοιχες όψεις 1:2.

4. Επιτρέπεται στον ιδιοκτήτη η χρησιμοποίηση του υλικού κατασκευής στηθαίου κατά τη δική του προτίμηση.

5. Δεν τίθεται περιορισμός στην αναλογία των εξωτερικών ανοιγμάτων σε σχέση με τις αντίστοιχες όψεις.

6. Δεν τίθεται περιορισμός στην επιλογή του τύπου και του υλικού κατασκευής της περίφραξης.

Γ. Κατά παρέκκλιση εντός των ορίων του οικισμού θεωρούνται άρτια τα οικόπεδα με όποιο εμβαδό είχαν στις 3.5.1985 ημέρα δημοσίευσης του από 24.4.1985 Π.Δ/τος.

IV. α) Πριν από οποιαδήποτε κατάτμηση οικοπέδων εντός των ορίων του οικισμού θα πρέπει να θεωρείται το σχετικό τοπογραφικό διάγραμμα από το ΤΠ—ΠΕ Ν. Ημαθίας ώστε να εξασφαλίζεται η συνέχεια των υπαρχόντων κοινόχρηστων χώρων και η δημιουργία νέων κοινόχρηστων χώρων σύμφωνα με τα οριζόμενα στις διατάξεις της παρ. 1 του άρθρου 6 του από 24.4.1985 Π. Δ/τος «τρόπος καθορισμού ορίων οικισμών της Χώρας μέχρι 2.000 κατοίκους, κατηγορίες αυτών και καθορισμός όρων και περιορισμών δόμησής τους».

β) Να εξασφαλίζεται η συνέχεια των υφισταμένων ή εγκεκριμένων δρόμων του οικισμού.

Κατά τα λοιπά ισχύουν τα οριζόμενα στο Π. Δ/γμα της 24.4.1985 (ΦΕΚ 181Δ/3.5.1985).

Η παρούσα ισχύει από την κοινοποίησή της και πριν τη δημοσίευση στην Εφημερίδα της Κυβερνήσεως, σύμφωνα με τις διατάξεις του άρθρου 37 του Ν. 3200/1955 «περί διοικητικής αποκεντρώσεως».

Η απόφαση αυτή με το σχεδιάγραμμα οριοθέτησης του οικισμού που τη συνοδεύει να δημοσιευθεί στην Εφημερίδα της Κυβερνήσεως.

Βέροια, 22 Ιουλίου 1986

Ο Νομάρχης

ΝΙΚΟΣ ΣΧΟΙΝΑΣ

A

Δ

Ε

Γ

B

ΜΟΝΟΣΠΙΤΑ

ΜΟΝΟΣΠΙΤΑ

ΜΟΝΟΣΠΙΤΑ

861 Λειβάδι

851 Λειβάδι

850 Λειβάδι

849 Λειβάδια

Αλώνι

Χέρσο

Χέρσον

Συνοικισμός

ΜΟΝΟΣΠΙΤΑ
Ν. ΗΜΑΘΙΑΣ
(ΟΡΙΣΤΙΚΗ ΔΙΑΝΟΜΗ 1933)
ΚΛΙΜΑΚΑ 1:5000

Συνοδεύει την αρ.
απόφαση Νομάρχη Ημαθίας "Καθορισμός ορίων
και όρων και περιορισμών δόμησης του οικισμού
ΜΟΝΟΣΠΙΤΑ του Νομού Ημαθίας"

Η Προϊσταμένη του Τ.Π.ΧΠ.Ε
Ν. Ημαθίας

Αμαλία Χωραφάκη

Αριθ. οικ. 3713 (3)

Καθορισμός ορίων και όρων και περιορισμών δόμησης του οικισμού ΝΕΟΚΑΣΤΡΟ του Νομού Ημαθίας.

Ο ΝΟΜΑΡΧΗΣ ΗΜΑΘΙΑΣ

Έχοντας υπόψη:

1. Τις διατάξεις του από 24.4.1985 Π. Δ/τος (ΦΕΚ 181Δ/3.5.1985) «περί τρόπου καθορισμού ορίων οικισμού της Χώρας μέχρι 2.000 κατοίκους, κατηγορίες αυτών και καθορισμός όρων και περιορισμών δόμησης».

2. Τις προτάσεις των ιδιωτών μελετητών μηχανικών, στους οποίους ανατέθηκε σχετική μελέτη στα πλαίσια του προγράμματος των ανοικτών πόλεων που αφορούν στον προσδιορισμό των ορίων του υπόψη οικισμού.

3. Το δελτίο αρχιτεκτονικής αναγνώρισης του οικισμού που συμπληρώθηκε από τους προαναφερόμενους μελετητές κατά τις υποδείξεις των σχετικών προδιαγραφών του ΥΧΟΠ.

4. Τα πληθυσμιακά στοιχεία της τελευταίας απογραφής του Κράτους της Ε.Σ.Υ.Ε.

5. Την από 1.7.1986 γνωμοδότηση του Συμβουλίου ΧΟΠ του Νομού όπως αυτή διατυπώνεται στο όγδοο (8ο) πρακτικό του πράξη δεύτερη (2η).

6. Την αριθ. 11/1985 απόφαση του Κοινοτικού Συμβουλίου της Κοινότητας ΝΕΟΚΑΣΤΡΟΥ.

7. Το έγγραφο Γ. 29557/2769 οικ./8.4.1986 Υπουργείο ΠΕ.ΧΩ. ΔΕ., Δ/νση Γ1-Γ3, Τμήμα Ομάδα χωριών.

8. Την αριθ. οικ. 3106/20.6.1986 απόφαση Νομάρχη Ημαθίας «καθορισμός μεγίστου επιτρεπόμενου ύψους κτισμάτων στους οικισμούς του Ν. Ημαθίας με εγκεκριμένο σχέδιο και με πληθυσμό κάτω των 5.000 κατοίκων».

9. Τον Α.Ν. 314/1968 όπως τροποποιήθηκε και συμπληρώθηκε με το Ν.Δ. 1018/1971 και τους Ν. 1337/1983 και 1512/1985, αποφασίζουμε:

I. Κατατάσσουμε τον οικισμό ΝΕΟΚΑΣΤΡΟ στην κατηγορία μεσαίος, στάσιμος, αδιάφορος, συνεκτικός,

II. Καθορίζουμε τα όρια του ως άνω οικισμού του Νομού μας όπως αυτά φαίνονται στο σχεδιάγραμμα με κλίμακα 1:5.000 που συνοδεύει την παρούσα και αποτελεί αναπόσπαστο μέρος της.

III. Καθορίζουμε τους ακόλουθους γενικούς και ειδικούς όρους και περιορισμούς δόμησης.

Α. Εντός του υφισταμένου εγκεκριμένου ρυμοτομικού σχεδίου:

α. Ελάχιστο πρόσωπο 13 μ.

Ελάχιστο εμβαδό 300 $μ^2$.

Κατά παρέκκλιση θεωρούνται άρτια τα οικόπεδα που υπάγονται στις διατάξεις του από 25.8.1969 Β. Δ/τος (ΦΕΚ 164Δ/1969) του Ν. Δ/τος 8/9.6.1973 (ΦΕΚ 124Α/1973), του άρθρου 25 του Ν. 1337/1983 και του άρθρου 6 του Ν. 1577/1985 και έχουν τα αντίστοιχα ελάχιστα όρια που θέτουν οι διατάξεις αυτών.

β. Μέγιστο ποσοστό κάλυψης των οικοπέδων 70% της επιφάνειάς τους με εφαρμογή των διατάξεων του Ν. 1577/1985.

γ. Συντελεστής δόμησης 0,80.

δ. Μέγιστο επιτρεπόμενο ύψος κτιρίων 9,00 μ.

Σε περίπτωση προσθήκης καθ' ύψος σε υφιστάμενο κτίσμα επιτρέπεται η αύξηση του ύψους αυτού κατά 1,00 μ. ώστε να αποκτηθή το ελάχιστα ελεύθερο ύψος ορόφου.

Πάνω από το μέγιστο επιτρεπόμενο ύψος επιτρέπεται η κατασκευή στέγης ύψους το πολύ 2,000 μ.

ε. Δεν επιτρέπεται η κατασκευή PILOTIS.

Β. Εντός των ορίων που καθορίζονται με την παρούσα απόφαση και εκτός του εγκεκριμένου ρυμοτομικού σχεδίου του οικισμού ισχύουν τα εξής:

Α. Γενικοί όροι δόμησης:

1. Οι γενικοί όροι δόμησης που προβλέπονται από το άρθρο 5 του από 24.4.1985 Π. Δ/τος (ΦΕΚ 181Δ/1985) εκτός του εδαφίου ε της παρ. 4 του άρθρου αυτού.

2. Αρτιότητα γηπέδου 500 $μ^2$.

Β. Ειδικοί όροι δόμησης:

1. Επιβολή στέγης στις περιπτώσεις:

ι. Εξάντλησης συντελεστή δόμησης.

ιι. Εξάντλησης ύψους ή αριθμού ορόφων.

Μέγιστη κλίση της στέγης 40%.

Μέγιστο επιτρεπόμενο ύψος στέγης 2,00 μ. υπεράνω του μεγίστου επιτρεπόμενου ύψους.

Επιτρέπεται η χρήση οποιουδήποτε τύπου κεραμιδιών (Ελληνικά - Ρωμαϊκά - Γαλλικά).

2. Επιτρέπεται η χρήση εξωτερικών χρωματισμών κατά την προτίμηση του ιδιοκτήτη.

3. Επιτρέπεται η κατασκευή κάθε είδους εξώστη (ανοικτός ακάλυπτος, ανοικτός καλυμμένος, κλειστός, στοά, χαγιάτι) με σχέση ως προς τις αντίστοιχες όψεις 1:2.

4. Επιτρέπεται στον ιδιοκτήτη η χρησιμοποίηση του υλικού κατασκευής στηθαίου κατά τη δική του προτίμηση.

5. Δεν τίθεται περιορισμός στην αναλογία των εξωτερικών ανοιγμάτων σε σχέση με τις αντίστοιχες όψεις.

6. Δεν τίθεται περιορισμός στην επιλογή του τύπου και του υλικού κατάσκευής της περίφραξης.

Γ. Κατά παρέκκλιση εντός των ορίων του οικισμού θεωρούνται άρτια τα οικόπεδα με όποιο εμβαδό είχαν στις 3.5.1985 ημέρα δημοσιεύσής του από 24.4.1985 Π.Δ/τος.

IV. α) Πριν από οποιαδήποτε κατάτμηση οικοπέδων εντός των ορίων του οικισμού θα πρέπει να θεωρείται το σχετικό τοπογραφικό διάγραμμα από το ΤΠ—ΠΕ Ν. Ημαθίας ώστε να εξασφαλίζεται η συνέχεια των υπαρχόντων κοινόχρηστων χώρων και η δημιουργία νέων κοινόχρηστων χώρων σύμφωνα με τα οριζόμενα στις διατάξεις της παρ. 1 του άρθρου 6 του από 24.4.1985 Π. Δ/τος «τρόπος καθορισμού ορίων οικισμών της Χώρας μέχρι 2.000 κατοίκους, κατηγορίες αυτών και καθορισμός όρων και περιορισμών δόμησής τους».

β) Να εξασφαλίζεται η συνέχεια των υφισταμένων ή εγκεκριμένων δρόμων του οικισμού.

Κατά τα λοιπά ισχύουν τα οριζόμενα στο Π. Δ/γμα της 24.4.1985 (ΦΕΚ 181Δ/3.5.1985).


Η παρούσα ισχύει από την κοινοποίησή της και πριν τη δημοσίευση στην Εφημερίδα της Κυβερνήσεως, σύμφωνα με τις διατάξεις του άρθρου 37 του Ν. 3200/1955 «περί διοικητικής αποκεντρώσεως».

Η απόφαση αυτή με το σχεδιάγραμμα οριοθέτησης του οικισμού που τη συνοδεύει να δημοσιευθεί στην Εφημερίδα της Κυβερνήσεως.

Βέροια, 22 Ιουλίου 1986

Ο Νομάρχης

ΝΙΚΟΣ ΣΧΟΙΝΑΣ

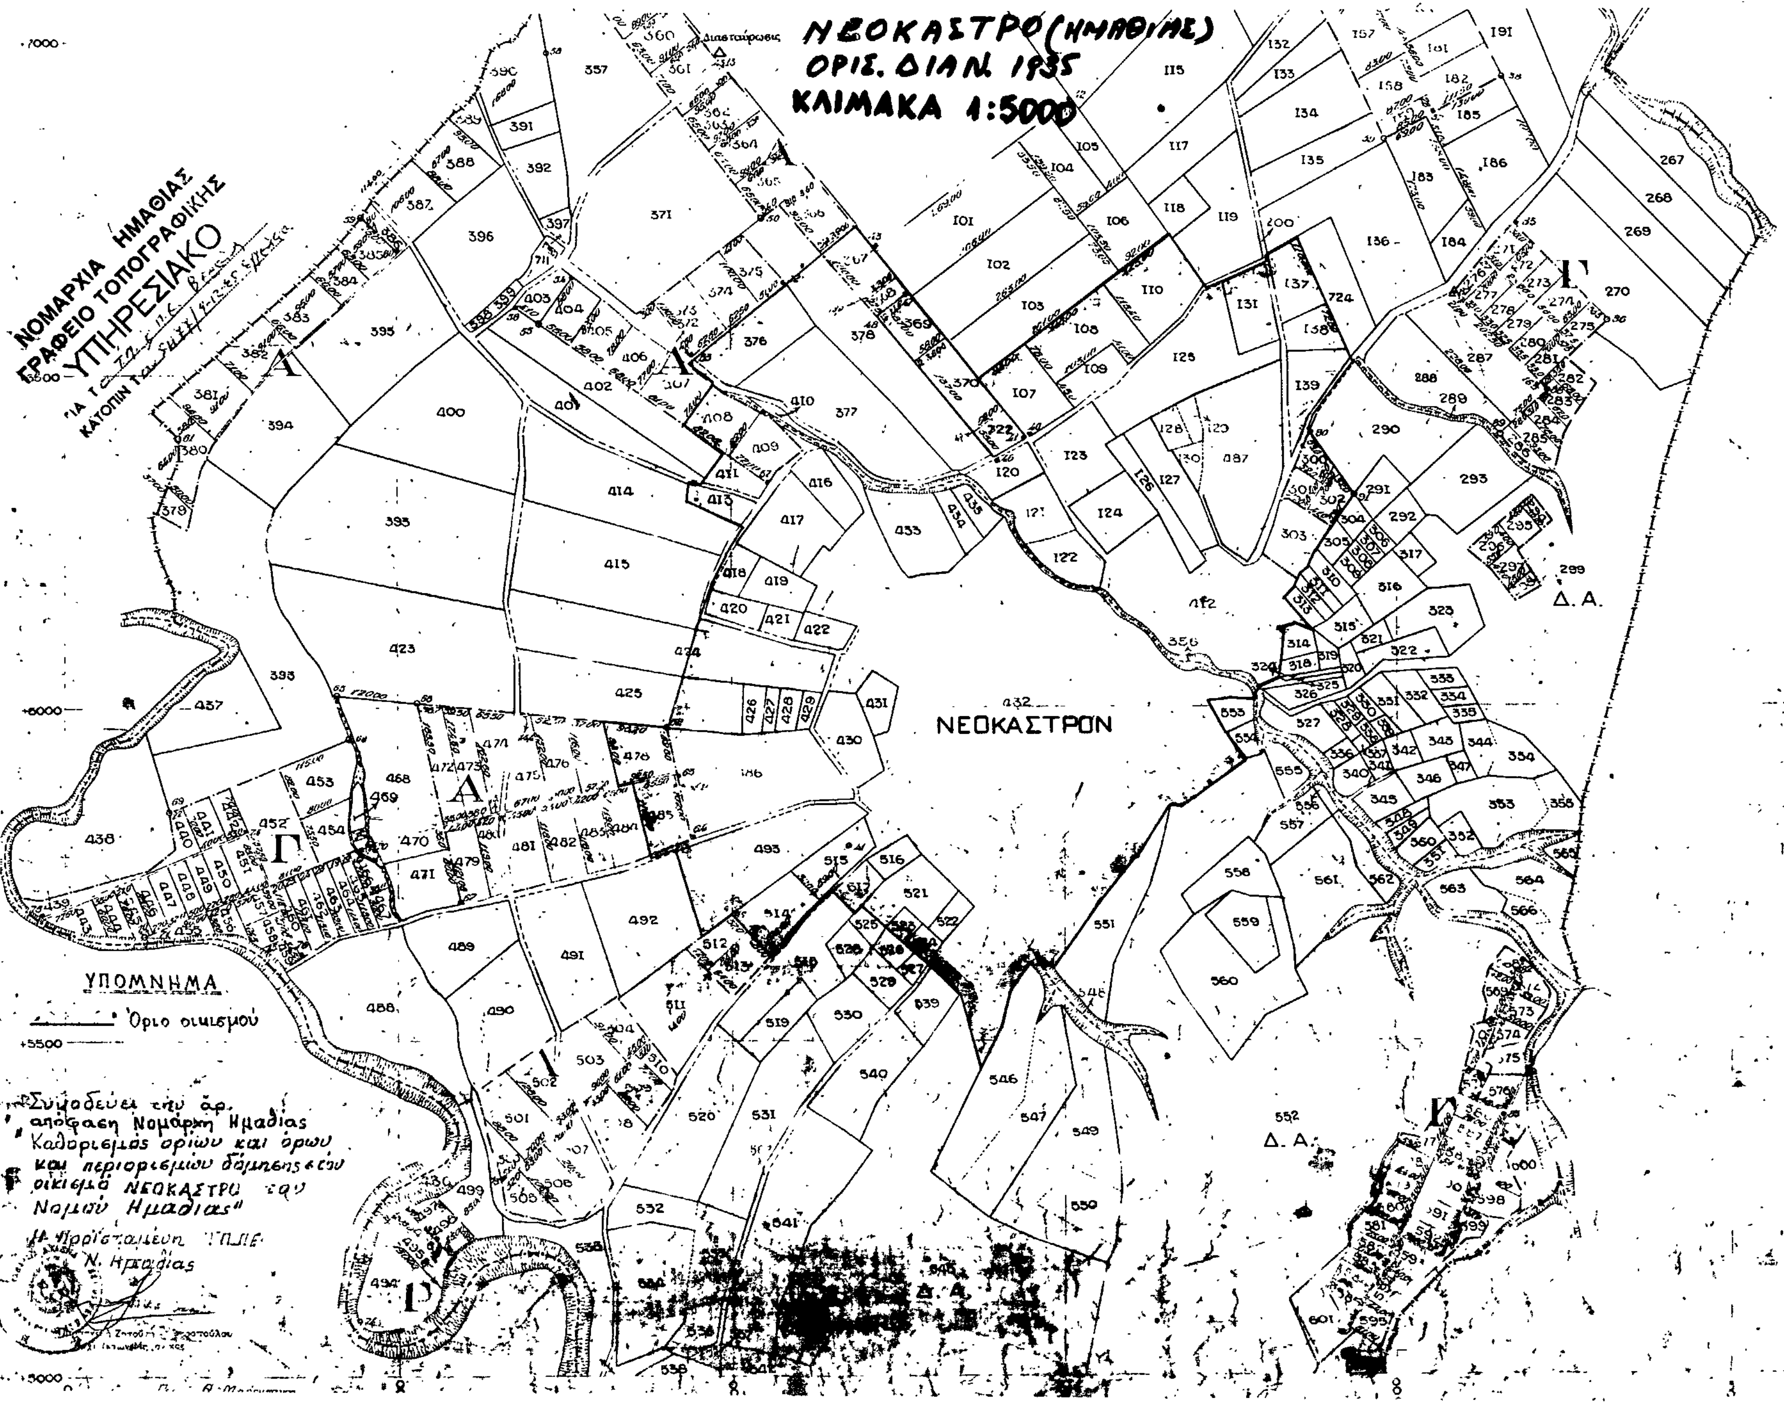
ΝΕΟΚΑΣΤΡΟ (ΗΜΑΘΙΑΣ)
ΟΡΙΣ. ΔΙΑΝ. 1935
ΚΛΙΜΑΚΑ 1:5000
ΝΕΟΚΑΣΤΡΟΝ
ΝΟΜΑΡΧΙΑ ΗΜΑΘΙΑΣ
ΓΡΑΦΕΙΟ ΤΟΠΟΓΡΑΦΙΚΗΣ
ΥΠΗΡΕΣΙΑΚΟ
ΥΠΟΜΝΗΜΑ
Όριο οικισμού
Συνοδεύει την αρ. απόφαση Νομάρχη Ημαθίας
Καθορισμός ορίων και όρων και περιορισμών δόμησης του οικισμού ΝΕΟΚΑΣΤΡΟ του Νομού Ημαθίας"

Αριθ. 3032/86 (4)

Καθορισμός χρήσεως παραχωρημένου ακινήτου από την Κοιν. Βατερού σε ιδιώτη, Ν. Κοζάνης.

Ο ΝΟΜΑΡΧΗΣ ΚΟΖΑΝΗΣ

Έχοντας υπόψη:

1. Το Ν. 1512/11.1.1985 (ΦΕΚ 4Α) για την τροποποίηση και συμπλήρωση Πολεοδομικών διατάξεων κ.λ.π. και ειδικότερα το άρθρο 3 παρ. 1 αυτού.

2. Το Ν. 1337/12.3.1983 (ΦΕΚ 33Δ/14.3.83) για επέκταση των πολεοδομικών σχεδίων κ.λ.π.

3. Το Ν. 360/1976 για τη χωροταξία και το περιβάλλον.

4. Το Ν. 1032/1980 για τη σύσταση του Υπ. ΧΟΠ.


5. Την υπ' αριθ. 20/1986 απόφαση του Κοινοτικού Συμβουλίου Βαθυλάκκου.

6. Την από 15 Ιουλίου 1986 αριθ. πρωτ. 3032 εισήγηση του τμήματος Πολεοδομίας και ΠΕ της Νομαρχίας μας, αποφασίζουμε:

Καθορίζουμε ως χρήση γης τη λειτουργία που γενικά εξυπηρετεί την επαγγελματική εγκατάσταση κτηνοτροφικών εκμεταλλεύσεων και δραστηριοτήτων για το υπόψη τεμάχιο έκτασης 4125 μ^2 που αποτελεί τμήμα του υπ' αριθ. 713 τεμαχίου το οποίο αναφέρεται στο απόσπασμα κτηματολογικού πίνακα του αγροκτήματος Βατερού αναδασμού 1975 σαν χέρσο κοινό, όπως αυτό (το από 4125 μ^2 τμήμα) αναφέρεται με τον αριθμό 713 Β στο τοπογραφικό διάγραμμα που θεωρήθηκε από τη Δ/νση Γεωργίας και το τμήμα Πολεοδομίας και αποτελεί αναπόσπαστο μέρος της παρούσας.

Κοζάνη, 15 Ιουλίου 1986

Ο Νομάρχης
ΓΙΩΡΓΟΣ ΚΕΡΑΜΑΡΗΣ

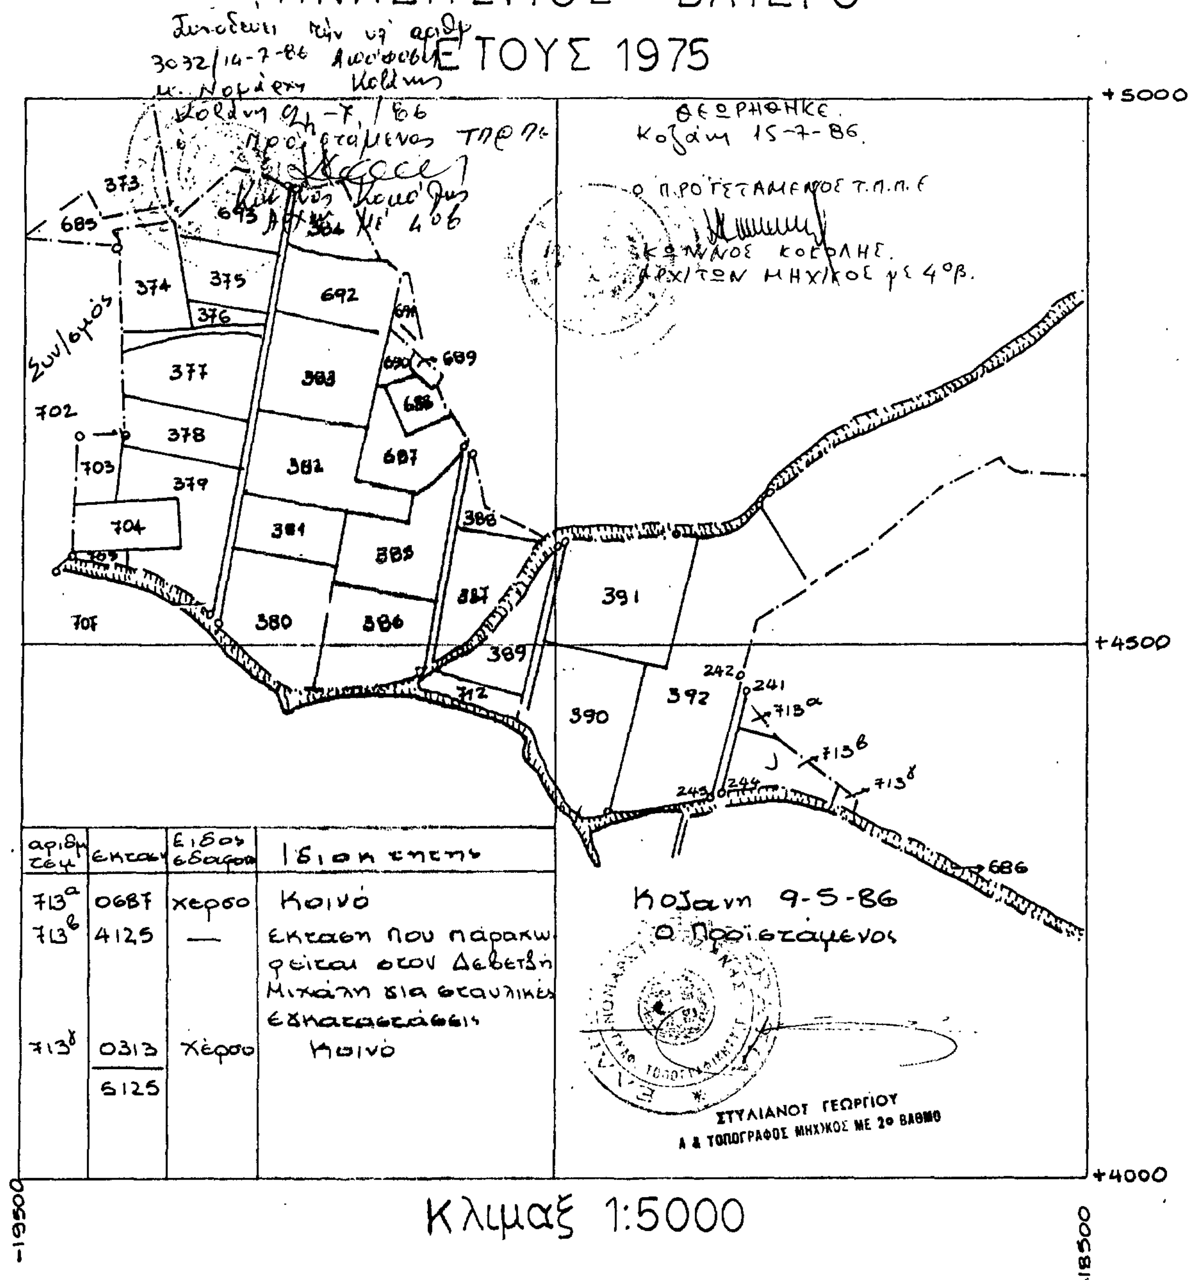

Αριθ. Τ.Π. Οικ. 2888 (5)

Καθορισμός των ορίων του οικισμού Καναλίου, Κοινότητας Καναλίου, Νομ. Πρέβεζας.

Ο ΝΟΜΑΡΧΗΣ ΠΡΕΒΕΖΑΣ

Έχοντας υπόψη:

1. Τις διατάξεις του Ν. 1337/83 (ΦΕΚ Α33/14.3.83).

2. Τις διατάξεις του Ν. 1512/85 (ΦΕΚ 4/Α/11.1.85) και συγκεκριμένα το άρθρο 8 παρ. 17.

3. Τις διατάξεις του Π.Δ. «περί καθορισμού των ορίων των οικισμών της Χώρας μέχρι 2.000 κατοίκους κ.λπ.» (ΦΕΚ 181/Δ/3.5.85).

4. Τις διατάξεις του Ν. 1577/85 (ΦΕΚ 210/Α/18.12.1985) «περί Γενικού Οικοδομικού Κανονισμού».

5. Τις διατάξεις του Α.Ν. 314/68 (ΦΕΚ 47/Α), όπως τροποποιήθηκε μεταγενέστερα.

6. Την 122/6.11.1985 απόφαση του Κοινοτικού Συμβουλίου Κοινότητας Καναλίου για την οριοθέτηση του οικισμού Καναλίου Κοινότητας Καναλίου με την οποία δε συμφωνεί με την προταθείσα οριοθέτηση του οικισμού Καναλίου Κοινότητας Καναλίου.

7. Τη γνωμοδότηση του Ν. Σ.Χ.Ο.Π. Ν. Πρέβεζας, όπως διατυπώθηκε στο 6ο πρακτικό, θέμα 1ο τη 10.6.1986 με την οποία εισηγείται κατά πλειοψηφία για τον καθορισμό των ορίων του οικισμού Καναλίου Κοινότητας Καναλίου και τον καθορισμό όρων δόμησης ως εξής:

α) Τον καθορισμό των ορίων του οικισμού Καναλίου Κοινότητας Καναλίου, όπως φαίνεται στο συνημμένο διάγραμμα σε κλ. 1:5000 που φέρει τη σφραγίδα του Ν.Σ.Χ.Ο.π.

β) Τον καθορισμό ελάχιστου ορίου αρτιότητας 600 μ^2.

γ) Τον καθορισμό μέγιστου επιτρεπόμενου ύψους οικοδομών 7,5 μ. και να ισχύει το άρθρο 5 παρ. 4 του Π. Δ/τος 24.4.85 (ΦΕΚ 181/Δ/3.5.85) εκτός από τις περιπτώσεις (β) και (γ) του παραπάνω άρθρου, αποφασίζουμε:

1. Καθορίζουμε τα όρια του οικισμού Καναλίου Κοινότητας Καναλίου, όπως φαίνεται στο συνημμένο χάρτη με κλ. 1:5.000 που φέρει τη σφραγίδα του Ν.ΣΧ.Ο.Π.

2. Κατατάσσουμε τον οικισμό Καναλίου της Κοινότητας Καναλίου σύμφωνα με το δελτίο κατηγοριοποίησης των οικισμών της μελέτης των ανοικτών πόλεων του Νομού Πρέβεζας σε παραλιακό, αδιάφορο, στάσιμο, διάσπαρτο, μεσαίο.

3. Καθορίζουμε ελάχιστο όριο αρτιότητας οικοπέδων τα εξακόσια τετραγωνικά μέτρα (600 μ^2).

4. Κατά παρέκκλιση εντός του εγκεκριμένου σχεδίου (διανομή του Υπουργείου Γεωργίας) θα θεωρούνται άρτια τα γήπεδα που κατατμήθηκαν από την 3.5.1985 ημέρα δημοσίευσης του Π. Δ/τος (ΦΕΚ 181/Δ/3.5.1985) μέχρι την 12.6.1986 ημέρα υπογραφής της παρούσας με ελάχιστα όρια προσώπου και εμβαδού 14 μ. και 300 μ^2 αντίστοιχα.

5. Καθορίζουμε μέγιστο επιτρεπόμενο ύψος των κτιρίων τα 7,5 μ. για τα κτίρια εντός του εγκεκριμένου σχεδίου (διανομή Υπουργείου Γεωργίας). Επίσης ισχύουν οι διατάξεις του άρθρου 5 παρ. 4 του Π. Δ/τος 3.5.85 ΦΕΚ 181/Δ, εκτός από τις περιπτώσεις (β) και (γ).

Η απόφαση αυτή να δημοσιευθεί στην Εφημερίδα της Κυβέρνησεως μαζί με το συνημμένο διάγραμμα, σύμφωνα με το Π.Δ. της 24.4.85 (ΦΕΚ 181/Δ/3.5.85).

Πρέβεζα, 12 Ιουνίου 1986

Ο Νομάρχης

ΘΩΜΑΣ ΜΕΡΕΝΤΙΤΗΣ

